


Kodikas 127 4H+K+S

Kerrosala 146 m²
Huoneistoala 127,5 m²

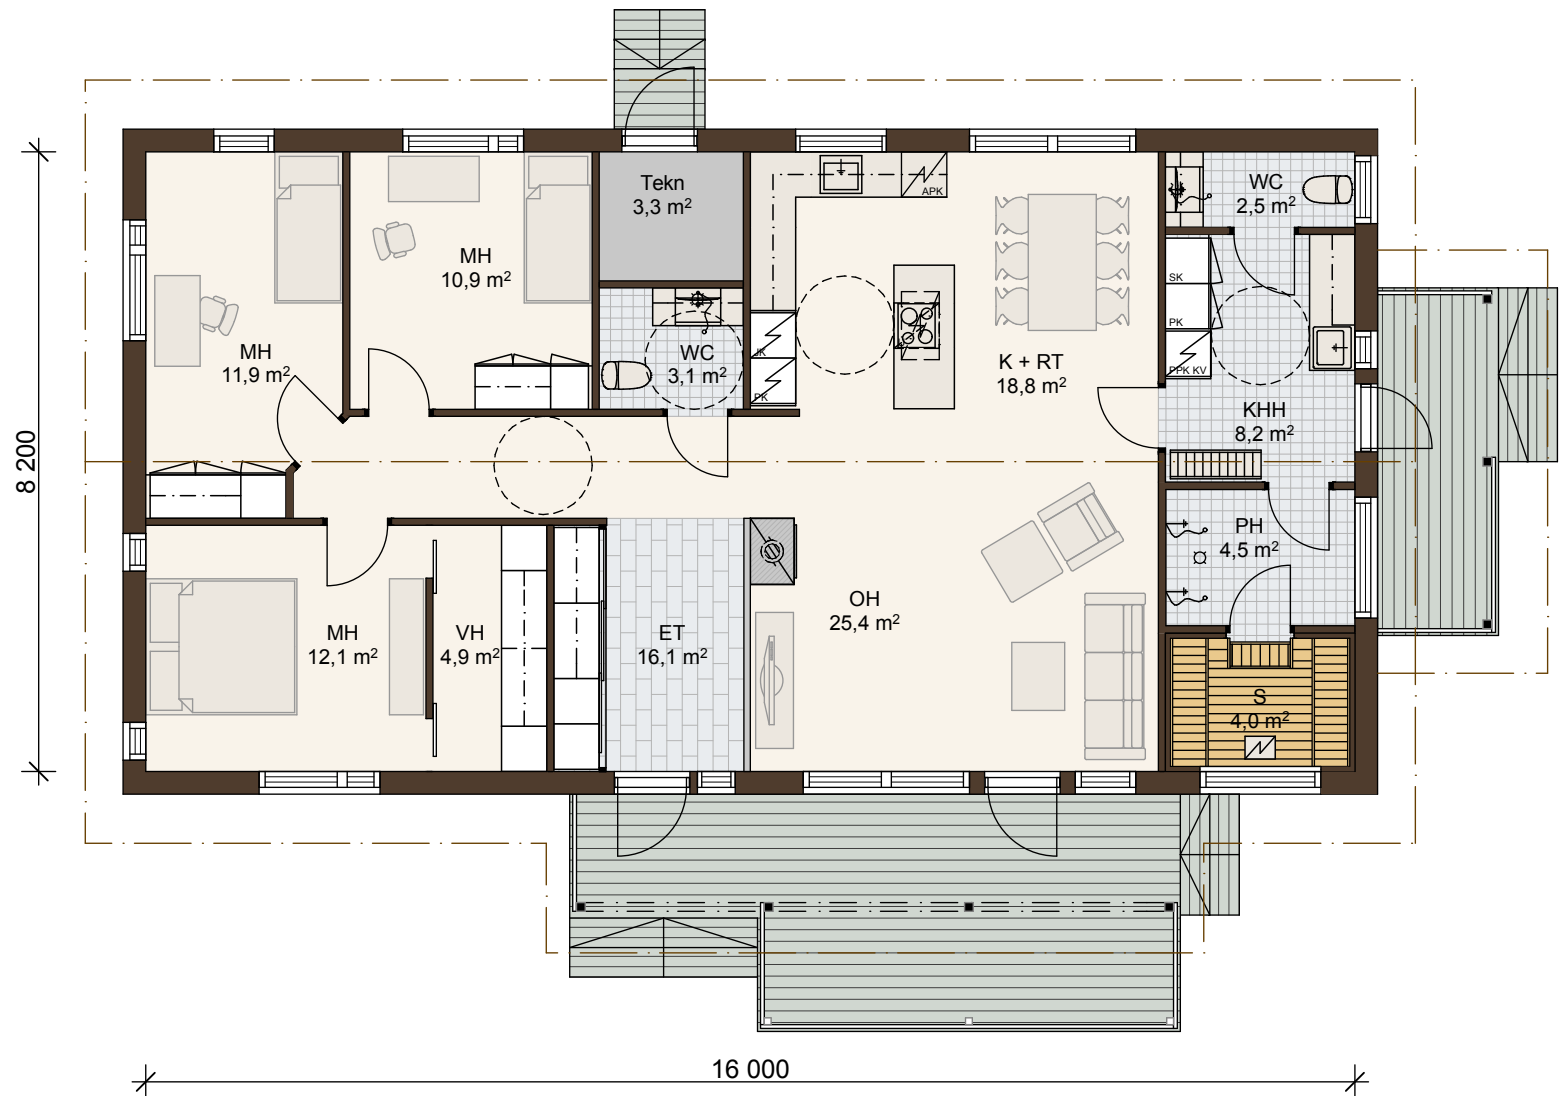

Tämä piirustus on Suomen Kodikas-Talot Oy:n omaisuutta.
Sen käyttäminen ja osittainenkin jäljentäminen ilman Suomen
Kodikas-Talot Oy:n lupaa on laillisen edesvastaun uhalla kiellettyä.