


## Kodikas-132 5-6H+K+S Pohja

Kerrosala 152,5 m<sup>2</sup>  
Huoneistoala 132 m<sup>2</sup>

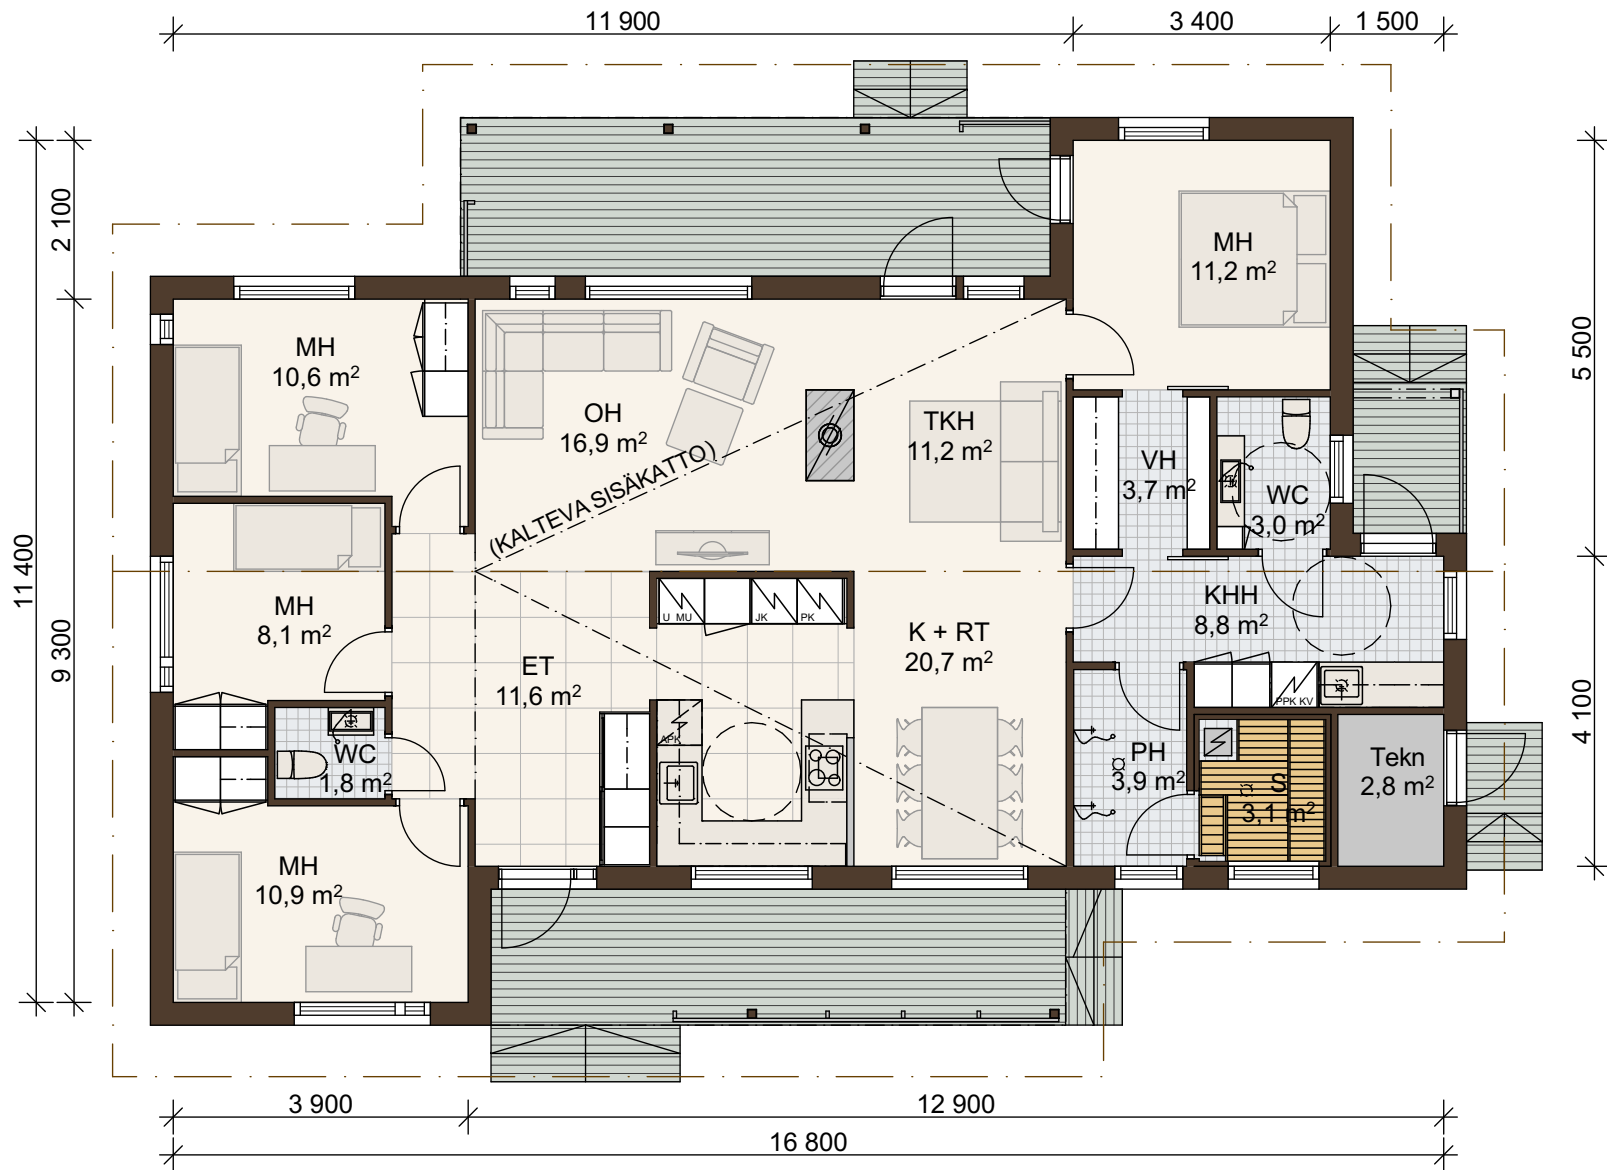

Tämä piirustus on Suomen Kodikas-Talot Oy:n omaisuutta.  
Sen käyttäminen ja osittainenkin jäljentäminen ilman Suomen  
Kodikas-Talot Oy:n lupaa on laillisen edesvastaun uhalla kiellettyä.