


Kodikas 149 4H+K+S 1. kerros

Kerrosala 175 m²
+ var 17 m²
Huoneistoala 149

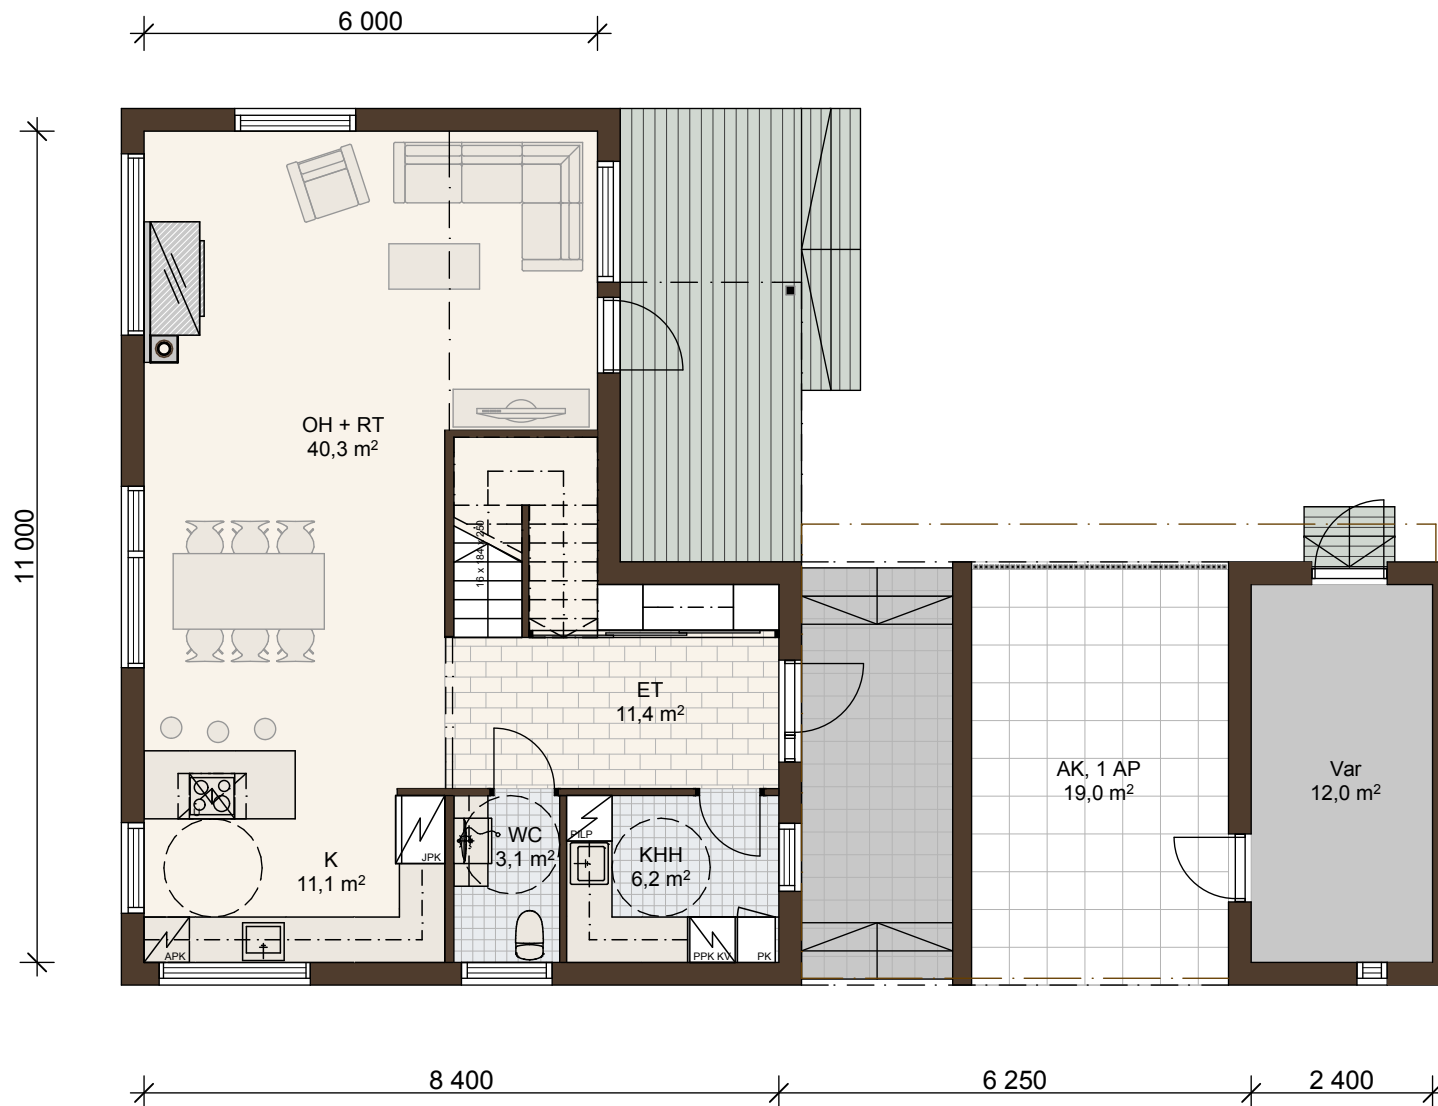

Kodikas 149
2. kerros



Tämä piirustus on Suomen Kodikas-Talot Oy:n omaisuutta.
Sen käyttäminen ja osittainenkin jäljentäminen ilman Suomen
Kodikas-Talot Oy:n lupaa on laillisen edesvastaun uhalla kiellettyä.