



Kodikas-168 6H+K+S 1. kerros

Kerrosala 198 m²
Huoneistoala 167,5 m²

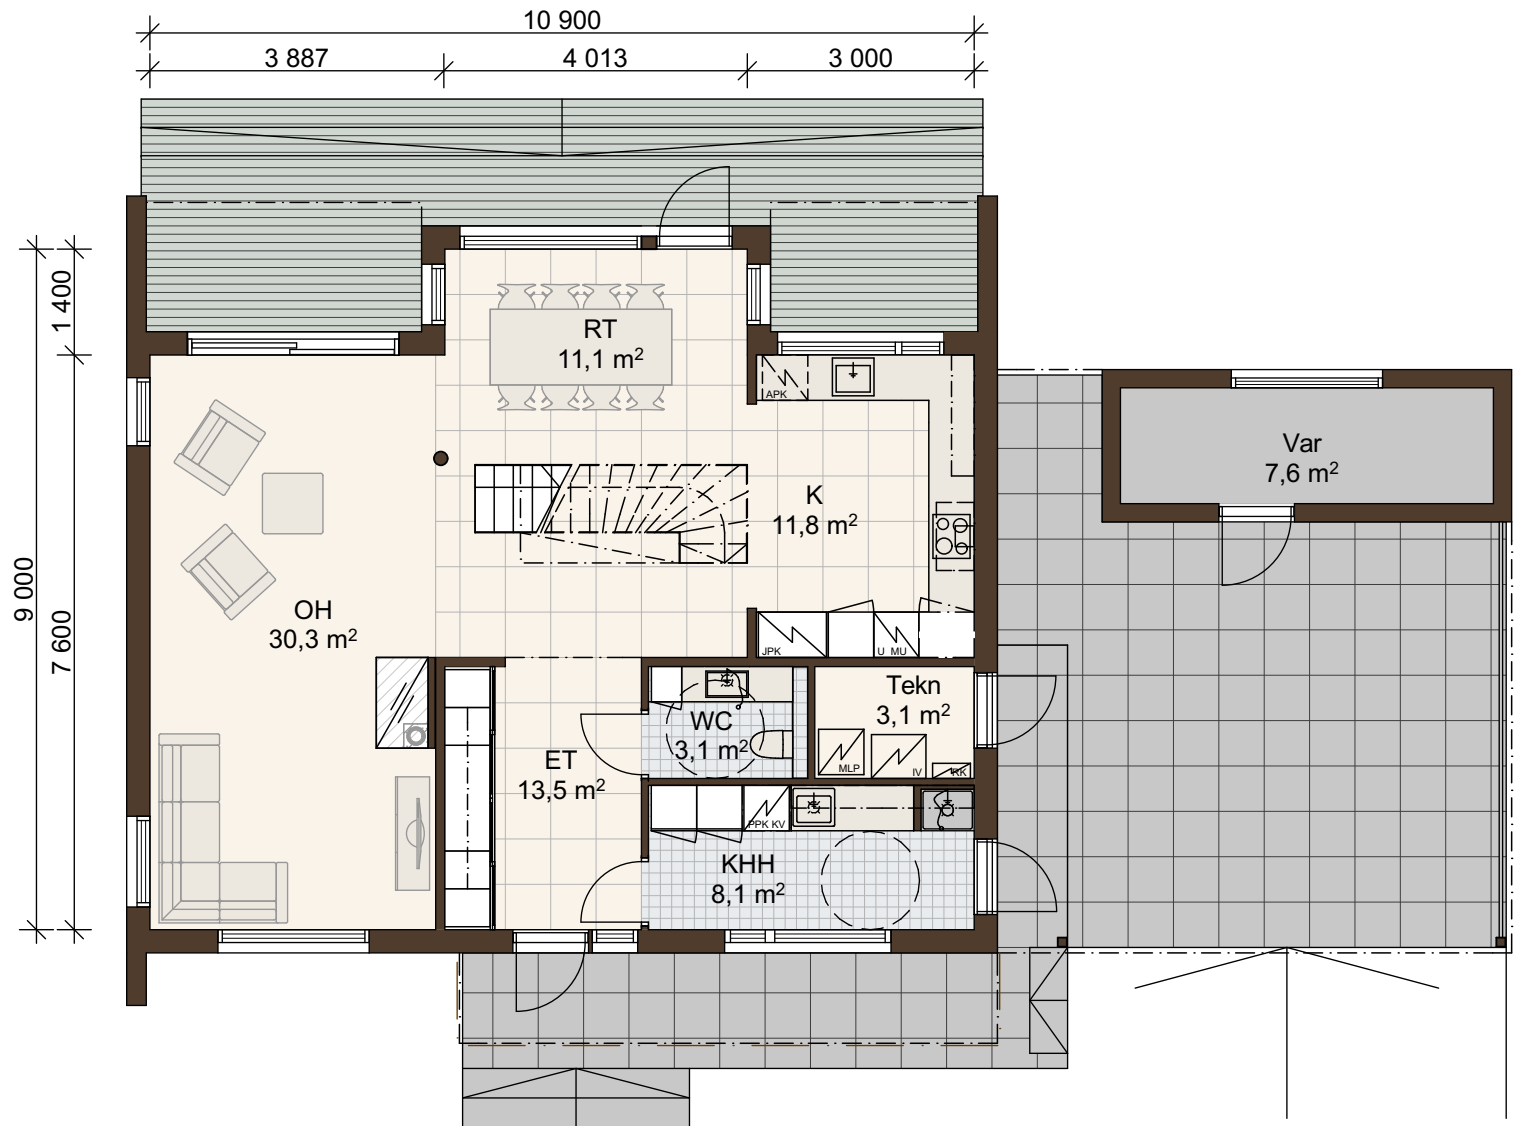

Kodikas-168
2. kerros

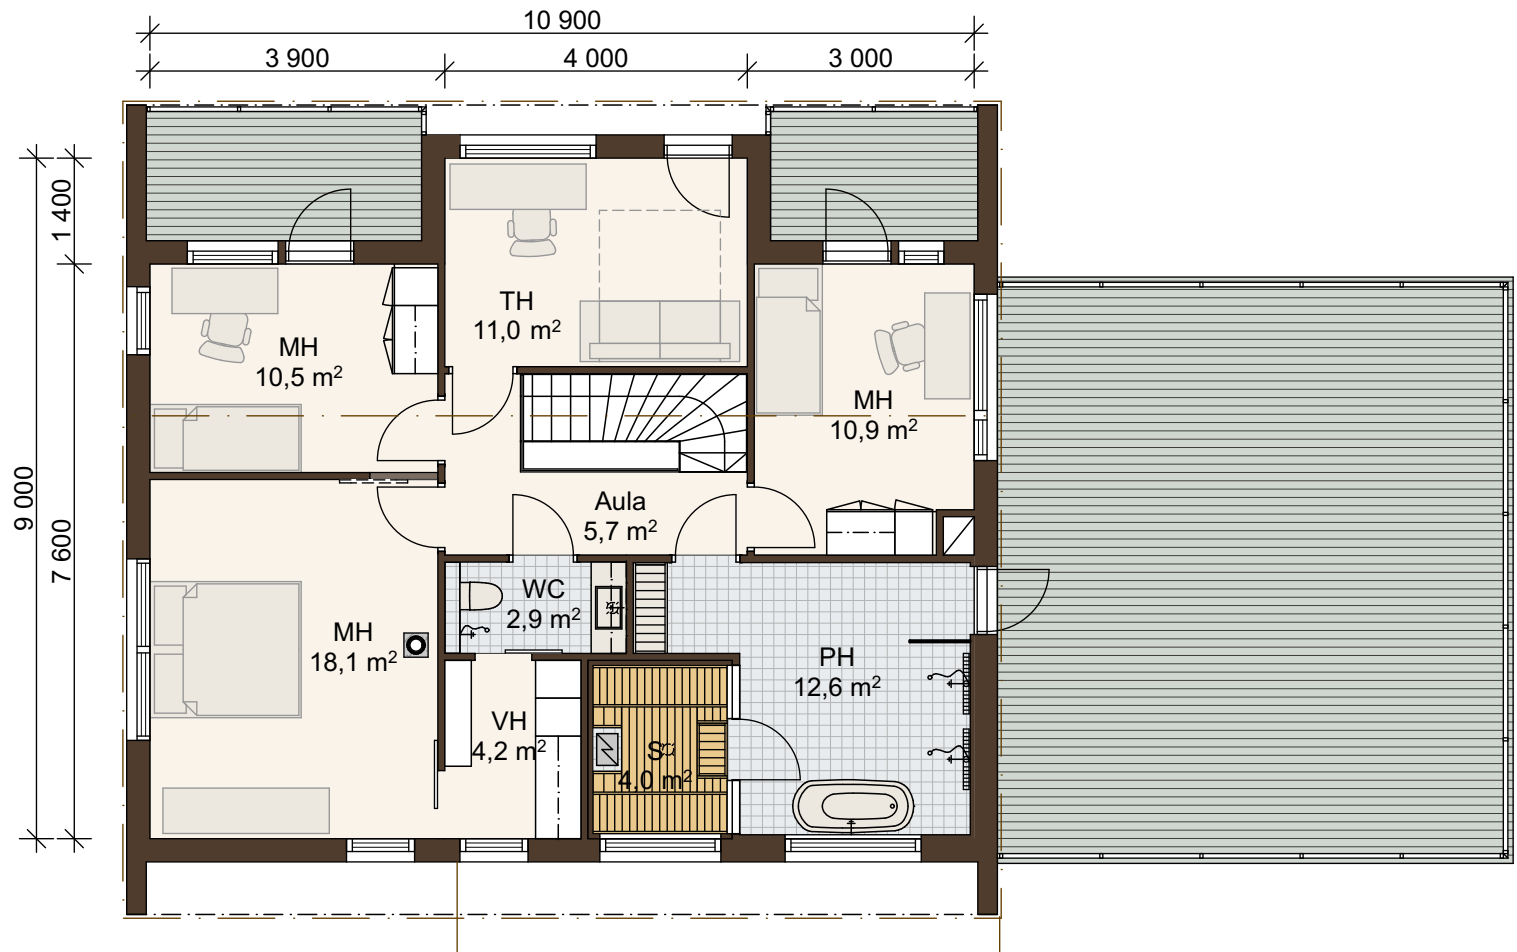

Tämä piirustus on Suomen Kodikas-Talot Oy:n omaisuutta.
Sen käyttäminen ja osittainenkin jäljentäminen ilman Suomen
Kodikas-Talot Oy:n lupaa on laillisen edesvastuun uhalla kiellettyä.