



Kodikas 181 5H+K+S 1. kerros

Kerrosala 209,5 m²
Huoneistoala 181,5 m²

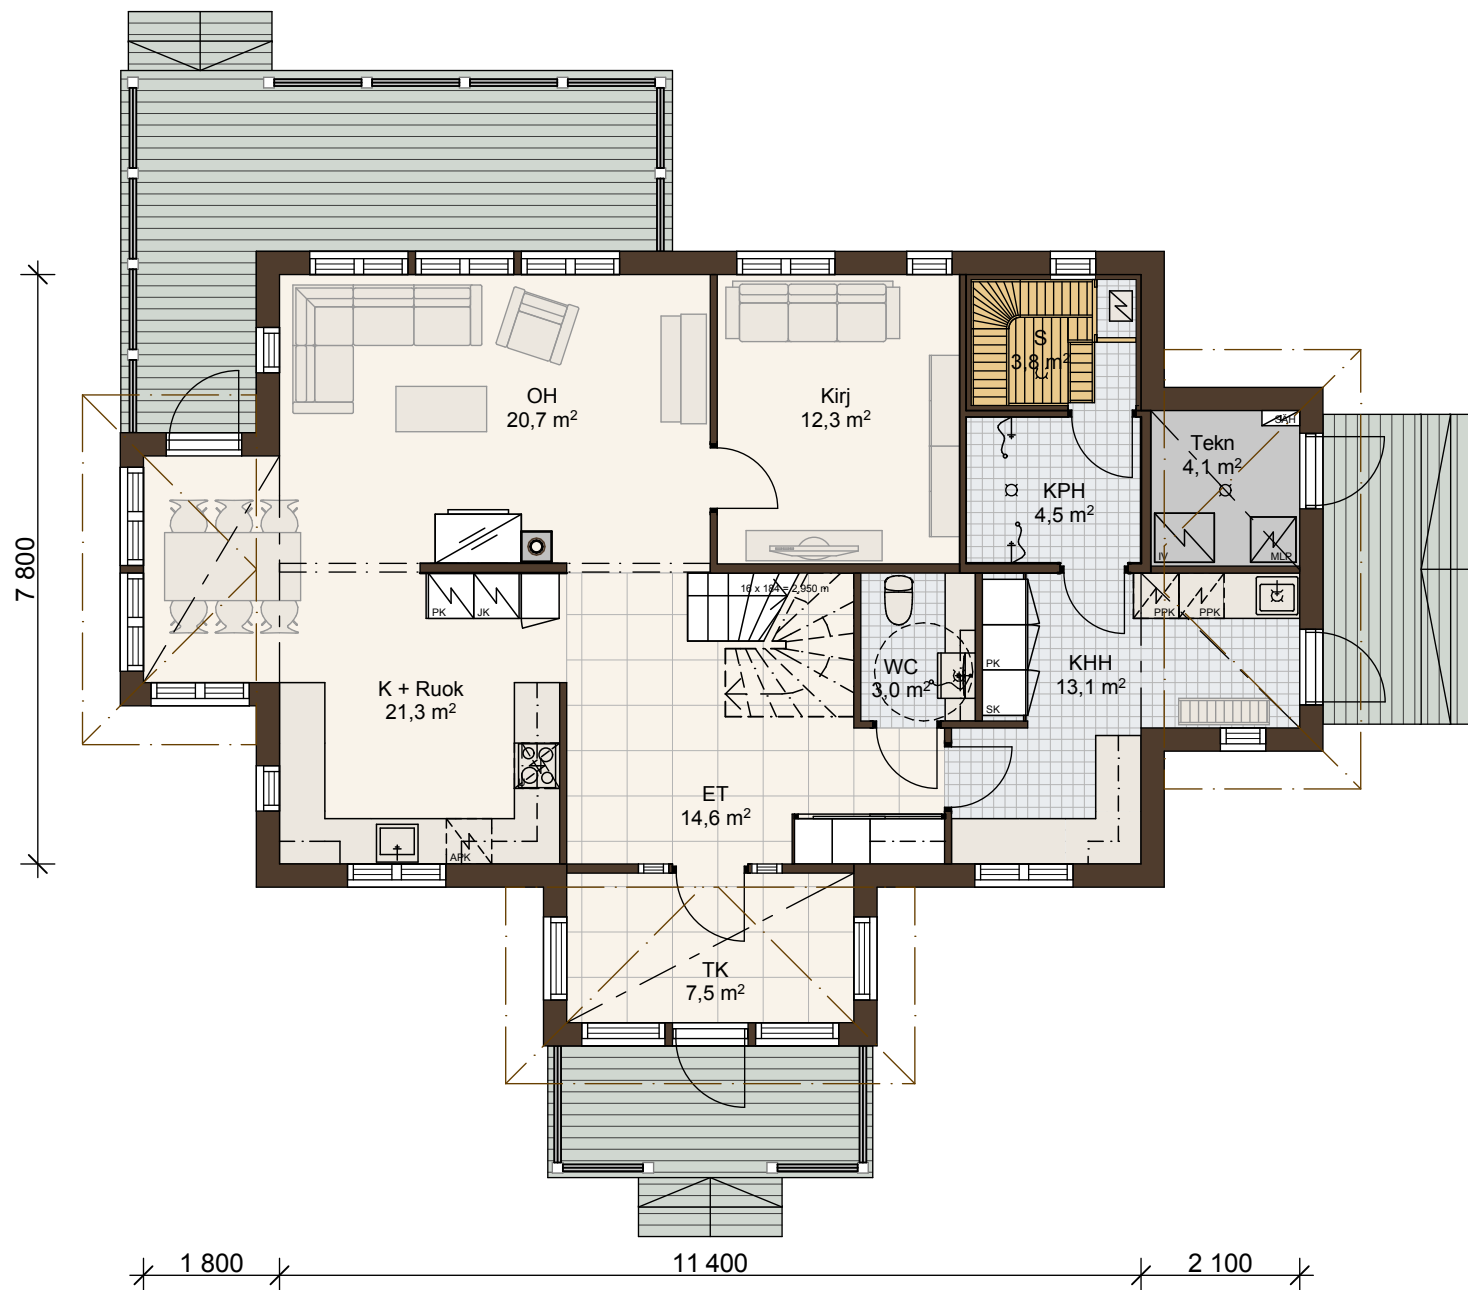

Tämä piirustus on Suomen Kodikas-Talot Oy:n omaisuutta.
Sen käyttäminen ja osittainenkin jäljentäminen ilman Suomen
Kodikas-Talot Oy:n lupaa on laillisen edesvastuun uhalla kiellettyä.

Kodikas 181
2. kerros

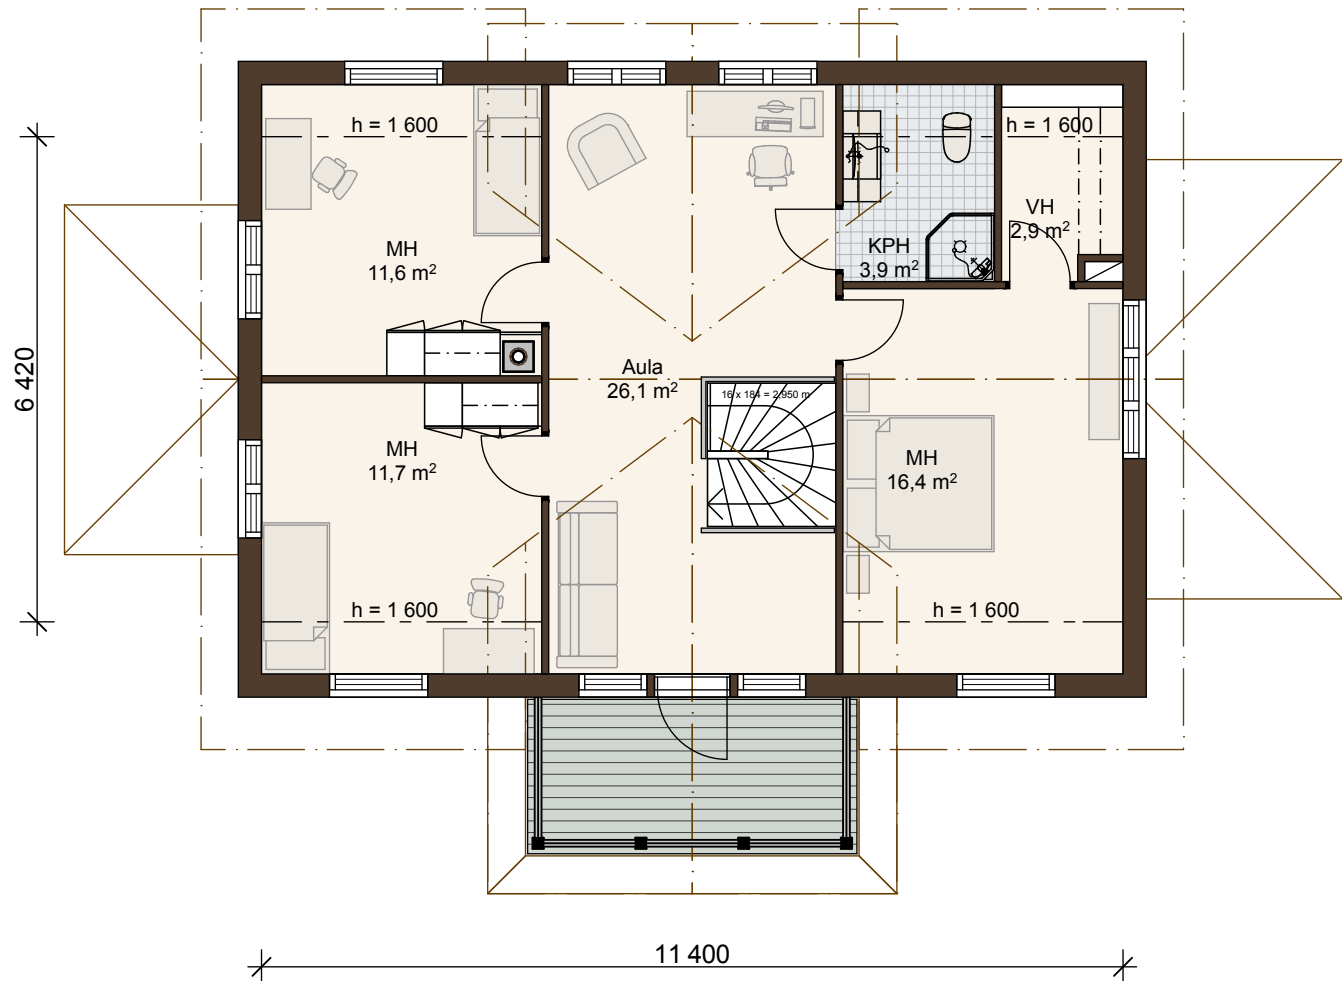

Tämä piirustus on Suomen Kodikas-Talot Oy:n omaisuutta.
Sen käyttäminen ja osittainenkin jäljentäminen ilman Suomen
Kodikas-Talot Oy:n lupaa on laillisen edesvastuun uhalla kiellettyä.