


## Kodikas-100 4H+K+saunatupa

Kerrosala  
112,5 m<sup>2</sup>  
+ 38,5 m<sup>2</sup>

Huoneistoala  
100 m<sup>2</sup>  
+ 26,5 m<sup>2</sup>

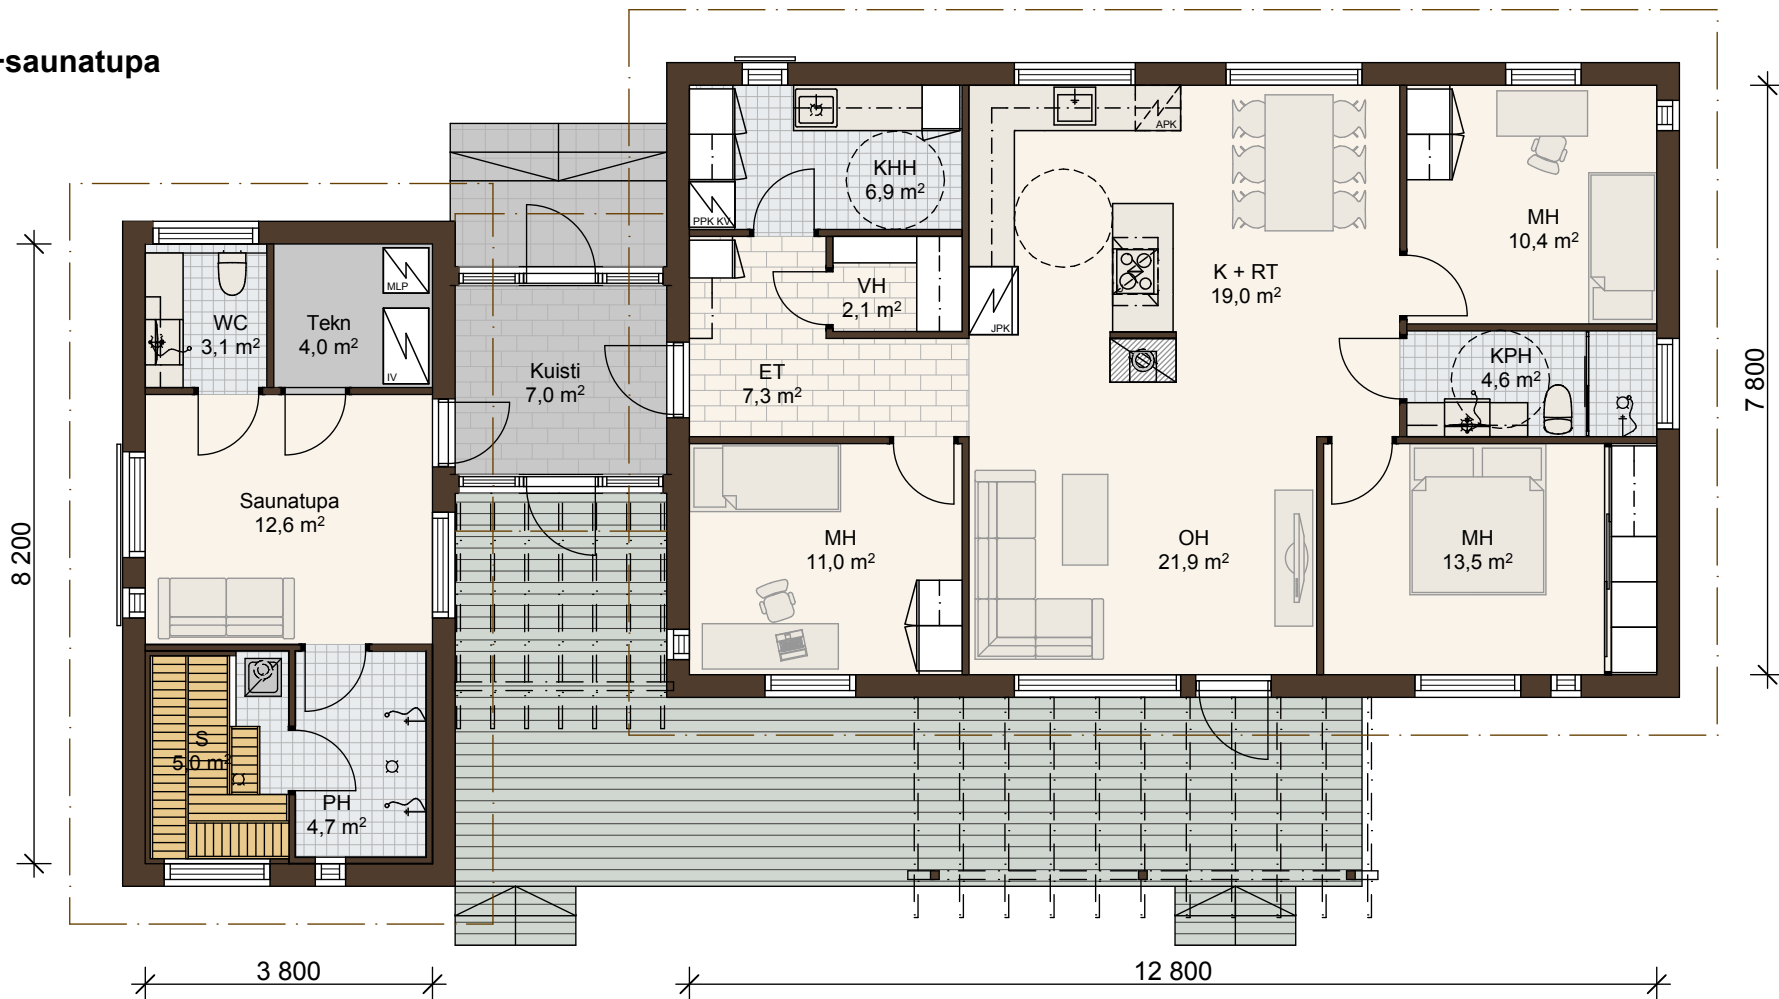

Tämä piirustus on Suomen Kodikas-Talot Oy:n omaisuutta.  
Sen käyttäminen ja osittainenkin jäljentäminen ilman Suomen  
Kodikas-Talot Oy:n lupaa on laillisen edesvastaun uhalla kiellettyä.